


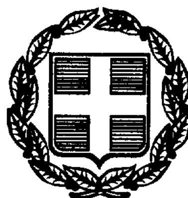


# ΕΦΗΜΕΡΙΣ ΤΗΣ ΚΥΒΕΡΝΗΣΕΩΣ

## ΤΗΣ ΕΛΛΗΝΙΚΗΣ ΔΗΜΟΚΡΑΤΙΑΣ

ΤΕΥΧΟΣ ΤΕΤΑΡΤΟ **Αρ. Φύλλου 213**

1 Απριλίου 1999


ΠΕΡΙΕΧΟΜΕΝΑ

**ΠΟΛΕΟΔΟΜΙΑ**

**ΑΠΟΦΑΣΕΙΣ**



## ΠΟΛΕΟΔΟΜΙΑ

### ΑΠΟΦΑΣΕΙΣ

Αριθ. 256 (1)

Τροποποίηση ρυμοτομικού σχεδίου Τυρνάβου στα ΟΤ 304 Α και 304Β.

Ο ΝΟΜΑΡΧΗΣ ΛΑΡΙΣΑΣ

Έχοντας υπόψη:

1. Τις διατάξεις των άρθρ. 3 και 70 του Ν.Δ/τος της 17.7.1923 «περί σχεδίων πόλεων κ.λπ. (Α΄ 228) όπως μεταγενέστερα τροποποιήθηκαν και συμπληρώθηκαν.

2. Τις διατάξεις του Α.Ν. 314/68 (ΦΕΚ 47Α) όπως τροποποιήθηκαν και συμπληρώθηκαν με το υπ' αριθμ. 1018/71 Ν.Α. (220Α΄) και με την παρ. 3 του άρθρ. 34 του Ν. 1577/85 (ΦΕΚ 210Α΄).

3. Τις διατάξεις του υπ' αριθμ. 183/86 Π.Δ/τος (ΦΕΚ 70Α) και ειδικότερα το άρθρ. 1 αυτού.

4. Την 7/108/98 απόφαση του Δημοτικού Συμβουλίου.

5. Την υπ' αριθμ. 1/1/28.1.99 γνωμοδότηση του Συμβουλίου ΧΟΠ Ν. Λάρισας.

6. Το γεγονός ότι από τις κανονιστικές διατάξεις της απόφασης αυτής δεν προκαλείται δαπάνη σε βάρος του κρατικού προϋπολογισμού και του οικείου ΟΤΑ, αποφασίζουμε:


Εγκρίνουμε την τροποποίηση όρων δόμησης τμήματος του Ο.Τ. του ρυμοτομικού σχεδίου Λάρισας όπως απεικονίζεται στο συνημμένο τοπογραφικό διάγραμμα για την μη εφαρμογή του άρθρ. 12 παρ. 5 και 6 του ΓΟΚ.


Η ισχύς της παρούσας απόφασης αρχίζει από τη δημοσίευση στην Εφημερίδα της Κυβερνήσεως.

Η παρούσα να δημοσιευθεί στην Εφημερίδα της Κυβερνήσεως.

Λάρισα, 5 Φεβρουαρίου 1999

Ο Νομάρχης
ΙΩΑΝΝΗΣ ΦΛΩΡΟΣ

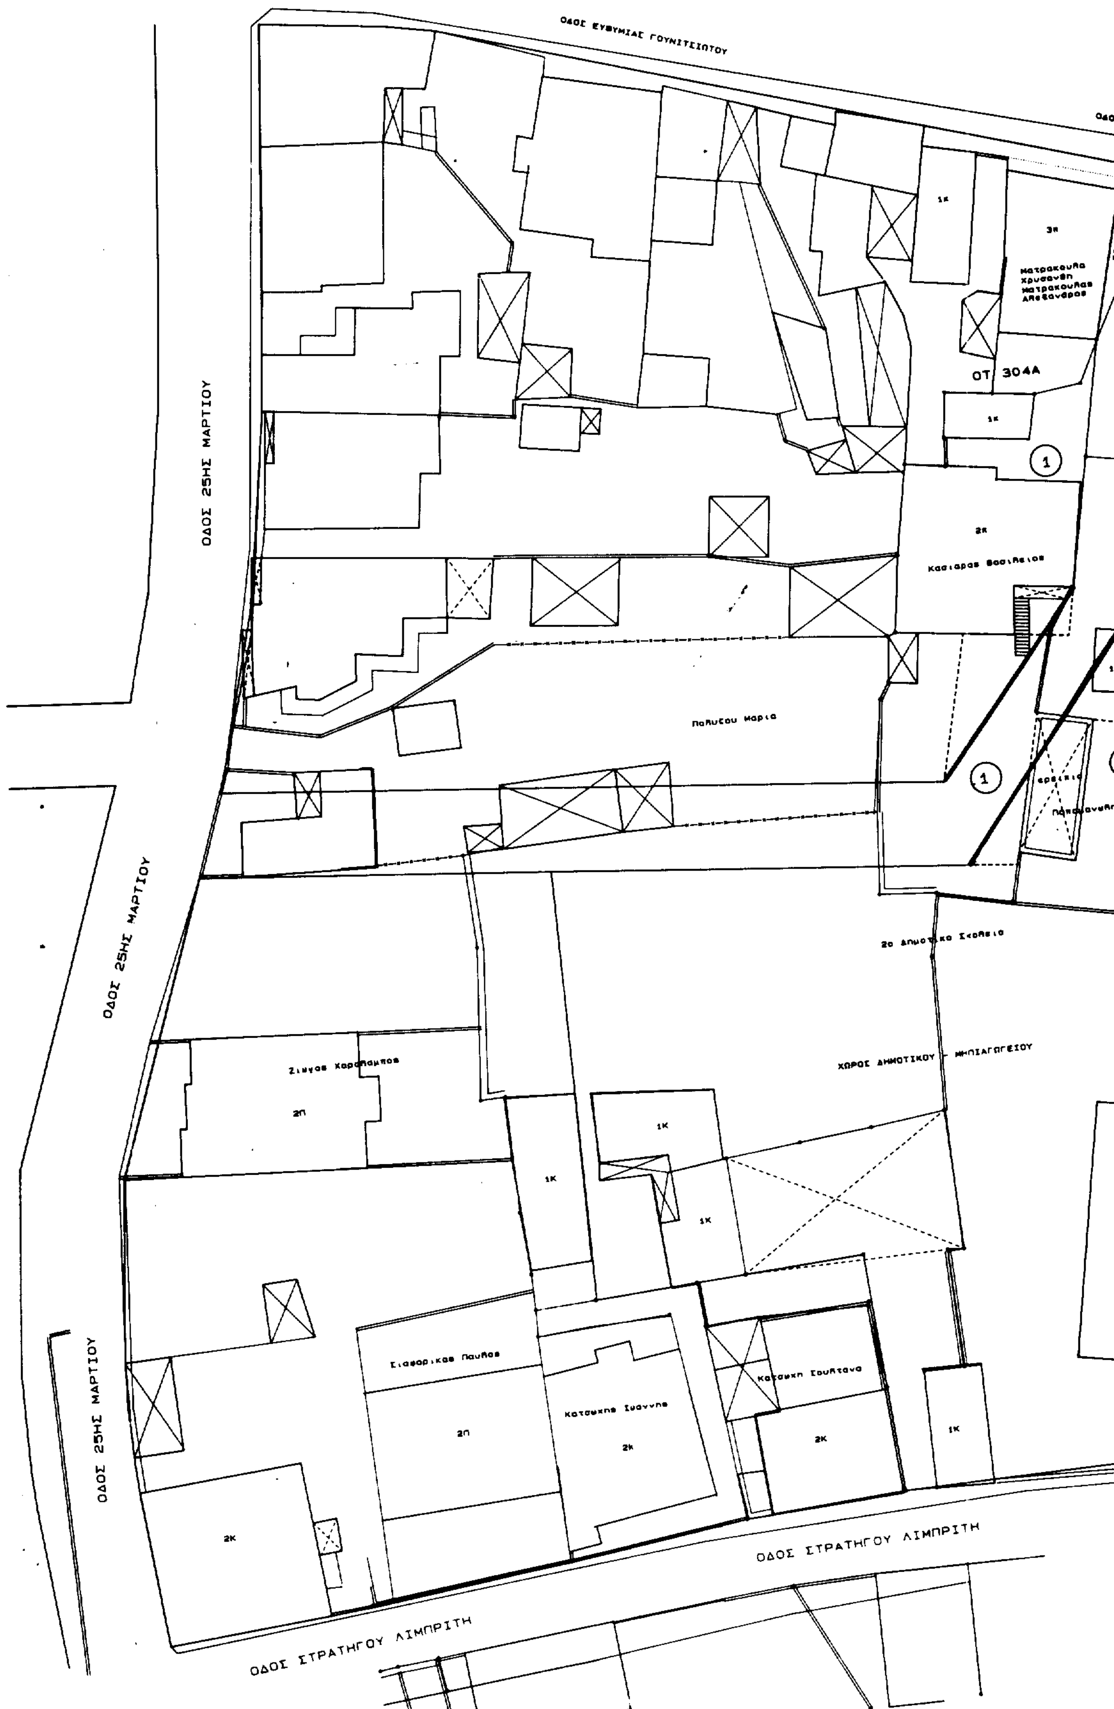
ΟΔΟΣ ΕΥΘΥΜΙΑΣ ΓΟΥΝΙΤΣΙΩΤΟΥ
ΟΔΟ.
1Κ
3Κ
Ματρακουλα Χρυσανθη Ματρακουλας Αλεξανδρος
ΟΤ 304Α
1Κ
1
2Κ
Κασιαρας Βασιλειος
Πολυζου Μαρια
1
ΟΔΟΣ 25ΗΣ ΜΑΡΤΙΟΥ
ΟΔΟΣ 25ΗΣ ΜΑΡΤΙΟΥ
2ο Δημοτικο Σχολειο
ΧΩΡΟΣ ΔΗΜΟΤΙΚΟΥ - ΝΗΠΙΑΓΩΓΕΙΟΥ
Ζιωγος Χαραλαμπος
2Π
1Κ
1Κ
1Κ
Σιασαρικας Παυλος
2Π
Κατσικης Ιωαννης
2Κ
Κατσικη Σουλτανα
2Κ
1Κ
ΟΔΟΣ 25ΗΣ ΜΑΡΤΙΟΥ
2Κ
ΟΔΟΣ ΣΤΡΑΤΗΓΟΥ ΛΙΜΠΡΙΤΗ
ΟΔΟΣ ΣΤΡΑΤΗΓΟΥ ΛΙΜΠΡΙΤΗ

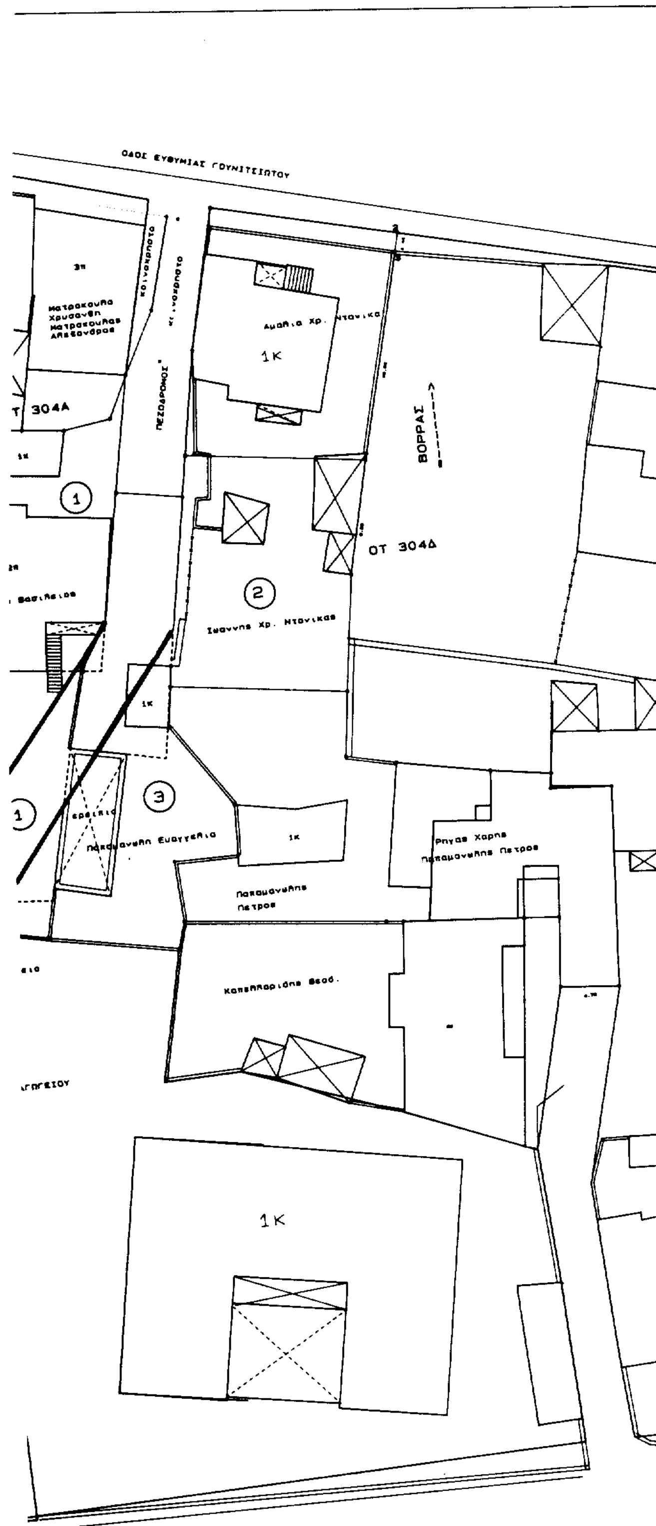





## ΥΠΟΜΝΗΜΑ -ΤΕΧΝΙΚΗ ΕΚΘΕΣΗ

1. ΔΙΑΤΑΓΜΑΤΑ ΡΥΜΟΤΟΜΙΑΣ
Π.Δ. 5-7-90 ΦΕΚ 337Δ'

2. ΟΡΟΙ ΔΟΜΗΣΗΣ ΤΟΜΕΥΣ ΕΜΒΑΔΩΝ : Β
Προσωπο = 10 Εμβαδο = 200 κατα παρεκκλιση
Προσωπο = 8 Εμβαδο = 120 (προ της 9-8-73)
Προσωπο = 6 Εμβαδο = 80 (προ της 15-9-34)

——— ΙΣΧΥΟΥΣΕΣ Ρ.Γ. κ Ο.Γ.
- - - - - ΚΑΤΑΡΓΟΥΜΕΝΕΣ Ρ.Γ. κ Ο.Γ.
━━━ ΠΡΟΤΕΙΝΟΜΕΝΕΣ Ρ.Γ. κ Ο.Γ.

ΠΡΟΤΑΣΗ :
ΤΡΟΠΟΠΟΙΗΣΗ ΤΩΝ ΟΙΚΟΔΟΜΙΚΩΝ-ΡΥΜΟΤΟΜΙΚΩΝ ΓΡΑΜΜΩΝ ΜΕΤΑΞΥ ΤΩΝ Ο.Τ. : 304Α και 304Δ

### ΦΕΡΟΜΕΝΟΙ ΙΔΙΟΚΤΗΤΕΣ


| Α/Α | ΟΝΟΜΑΤΕΠΩΝΥΜΟ | ΔΙΕΥΘΥΝΣΗ |
|---|---|---|
| (1) | Κασιαρας Βασιλειος | Ευθ. Γουνιτσιωτη Τυρναβος |
| (2) | Ντανικας Ιωαννης | Ευθ. Γουνιτσιωτη Τυρναβος |
| (3) | Παπαμανωλη Ευαγγελια | Παροδος Λιμπριτη Τυρναβος |
| (4) | | |
| (5) | | |
| (6) | | |
| (7) | | |
| (8) | | |
| (9) | | |
| (10) | | |

ΤΟΠΟΓΡΑΦΙΚΟ ΔΙΑΓΡΑΜΜΑ ΤΡΟΠΟΠΟΙΗΣΗΣ ΤΟΥ ΡΥΜΟΤΟΜΙΚΟΥ ΣΧΕΔΙΟΥ ΤΥΡΝΑΒΟΥ

| | |
|---|---|
| ΑΝΤΙΚΕΙΜΕΝΟ ΤΡΟΠΟΠΟΙΗΣΗΣ | ΤΡΟΠΟΠΟΙΗΣΗ ΤΟΥ ΡΥΜΟΤΟΜΙΚΟΥ ΣΧΕΔΙΟΥ ΤΥΡΝΑΒΟΥ ΜΕΤΑΞΥ ΤΩΝ Ο.Τ. 304Α και 304Δ |
| ΘΕΜΑ ΣΧΕΔΙΟΥ | ΤΟΠΟΓΡΑΦΙΚΟ ΔΙΑΓΡΑΜΜΑ ΑΠΟΣΠΑΣΜΑ ΕΓΚΕΚΡΙΜΕΝΟΥ ΡΥΜΟΤΟΜΙΚΟΥ ΣΧΕΔΙΟΥ 1: 1000 |

Το παρον συνοδευει την με αρ. 108/1996 αποφαση Δ.Σ. Τυρναβου

Τυρναβος 10-6-1998
ο Συνταξας Μηχανικος

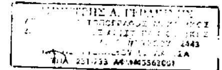


Τυρναβος 14-1-1999
ο Δημαρχος

ΕΘΝΙΚΟ ΤΥΠΟΓΡΑΦΕΙΟ
Για τεχνικούς λόγους στο σχεδιόγραμμο έγινε σμίκρυνση κατά ποσοστό 34 %

| ΚΛΙΜΑΚΑ | ΗΜΕΡΟΜΗΝΙΑ | ΑΡ. ΣΧΕΔΙΟΥ |
|---|---|---|
| 1: 200 / 1: 1000 | ΙΟΥΝΙΟΣ 1998 | -1- |

Το παρον συνοδευει την με αρ. .......αποφαση Νομαρχη Λαρισα

Λαρισα -----------
η Διευθυντρια Πολεοδομιας κ Περιβαλλοντος

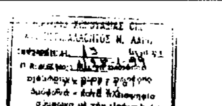

Αριθ. 849 (2)

Τροποποίηση του εγκεκριμένου ρυμοτομικού σχεδίου Γιαννούλης στα ΟΤ 332 και ΟΤ 333 με κατάργηση πεζοδρόμου.

Ο ΝΟΜΑΡΧΗΣ ΛΑΡΙΣΑΣ

Έχοντας υπόψη:

1. Τις διατάξεις του Ν.Δ/τος της 17 Ιουλίου 1923 όπως μεταγενέστερα τροποποιήθηκαν και συμπληρώθηκαν και ειδικότερα τα άρθρα 3, 9, 29 και 70 αυτού.

2. Τις διατάξεις του Α.Ν. 314/63 όπως τροποποιήθηκαν και συμπληρώθηκαν με το υπ' αριθμ. 1019/71 Ν.Δ. (ΦΕΚ 220Α') και με την παρ. 3 του άρθρ. 34 του Ν. 1577/85 (ΦΕΚ 210Α').

3. Τις διατάξεις του υπ' αριθμ. 183/86 Π.Δ/τος (ΦΕΚ 70Α) και ειδικότερα το άρθρ. 1 αυτού.

4. Τις διατάξεις του 947/1979 (ΦΕΚ 47/Α) και ειδικότερα το 62 παρ. 1.

5. Την υπ' αριθ. 75/97 απόφαση του Κοινοτικού Συμβουλίου Γιάννουλης για τροποποίηση του ρυμοτομικού σχεδίου στα ΟΤ 332 και ΟΤ 333 με κατάργηση πεζοδρόμου.

6. Την υπ' αριθμ. 5/28.1.99 γνωμοδότηση του Συμβουλίου Χωροταξίας Οικισμού και Περιβάλλοντος του Ν. Λάρισας όπως διατυπώθηκε στο πρακτικό της 1ης συνεδρίας.

Επειδή η προτεινόμενη τροποποίηση αποβαίνει σε όφελος του κοινωνικού συνόλου επειδή η ύπαρξη του πεζόδρομου μεταξύ των ΟΤ 332 και 333 δημιουργεί μικρά οικοδομικά τετράγωνα και δεν βοηθάει στη σωστή πολεοδομική οργάνωση του οικισμού, αποφασίζουμε:

Άρθρο 1

Εγκρίνουμε την τροποποίηση του ρυμοτομικού σχεδίου Γιάννουλης με κατάργηση του πεζόδρομου μεταξύ των ΟΤ 332 και 333 όπως απεικονίζεται στα σχέδια που συνοδεύουν αυτή την απόφαση.

Άρθρο 2

Με τις διατάξεις της παρούσης απόφασης δεν επιφέρεται αύξηση της δαπάνης του κρατικού προϋπολογισμού.

Η ισχύς της παρούσης απόφασης αρχίζει από τη δημοσίευση στην Εφημερίδα της Κυβερνήσεως.

Η παρούσα να δημοσιευθεί στην Εφημερίδα της Κυβερνήσεως.

Λάρισα, 11 Φεβρουαρίου 1999

Ο Νομάρχης
ΙΩΑΝΝΗΣ ΦΛΩΡΟΣ

ΤΡΟΠΟΠΟΙΗΣΗ ΕΓΚ. ΡΥΜΟΤΟΜ. ΣΧΕΔΙΟΥ
ΓΙΑΝΝΟΥΛΗΣ. – ΚΑΤΑΡΓΗΣΗ ΠΕΖΟΔΡΟΜΟΥ.

ΑΠΟΣΠΑΣΜΑ ΕΓΚ. ΡΥΜΟΤΟΜ. ΣΧΕΔΙΟΥ ΓΙΑΝΝΟΥΛΗΣ 1:1000

ΟΤ 322 ΟΤ 323 ΟΤ 331 ΟΤ 332 ΟΤ 333 ΟΤ 334 ΟΤ 342 ΟΤ 343 ΟΤ 351 ΟΤ 352 ΧΩΡΟΣ ΕΚΚΛΗΣΙΑΣ ΠΕΖΟΔΡΟΜΟΣ

ΟΔΟΣ 28ης ΟΚΤΩΒΡΙΟΥ

ΥΠΟΜΝΗΜΑ

ΠΙΝΑΚΑΣ ΙΔΙΟΚΤΗΣΙΩΝ

1. ΓΩΓΟΣ ΜΑΝΩΛΗΣ
2. ΧΑΤΖΗΣ ΕΥΘΥΜΙΟΣ
3. ΜΠΑΡΓΙΩΤΑΣ ΓΕΩΡΓΙΟΣ
4. ΜΠΑΡΓΙΩΤΑΣ ΕΜΜΑΝΟΥΗΛ

– – – – – ΚΑΤΑΡΓΟΥΜΕΝΗ ΟΓ
– – – – – ΚΑΤΑΡΓΟΥΜΕΝΗ ΡΓ
——— ΠΡΟΤΕΙΝΟΜΕΝΗ ΟΓ
——— ΠΡΟΤΕΙΝΟΜΕΝΗ ΡΓ

ΕΘΝΙΚΟ ΤΥΠΟΓΡΑΦΕΙΟ
Για τεχνικούς λόγους, στη σχεδιογράφηση έγινε σμίκρυνση κατά ποσοστό 51 %

ΤΕΧΝΙΚΟ ΓΡΑΦΕΙΟ
ΤΟΠΟΓΡΑΦΙΚΩΝ – ΠΟΛΕΟΔΟΜΙΚΩΝ – ΟΙΚΟΔΟΜΙΚΩΝ ΕΦΑΡΜΟΓΩΝ
ΔΗΜΗΤΡΗΣ ΓΕΡΑΚΙΝΗΣ Αγρ. Τοπογρ. Μηχανικος
ΗΡΟΔΟΤΟΥ 8 τηλ. 627019

| | |
|---|---|
| ΕΡΓΟΔΟΤΗΣ : | ΚΟΙΝΟΤΗΤΑ ΓΙΑΝΟΥΛΗΣ |
| ΕΡΓΟ/ΘΕΜΑ : | ΤΡΟΠΟΠΟΙΗΣΗ ΕΓΚΕΚΡΙΜΕΝΟΥ ΡΥΜΟΤΟΜΙΚΟΥ ΣΧΕΔΙΟΥ |
| ΘΕΣΗ : | ΟΤ 332,333 |
| ΜΕΛΕΤΗΤΗΣ : | ΔΗΜΗΤΡΗΣ ΓΕΡΑΚΙΝΗΣ |

ΘΕΜΑ ΣΧΕΔΙΟΥ

ΤΡΟΠΟΠΟΙΗΣΗ ΣΧΕΔΙΟΥ

| | |
|---|---|
| ΚΛΙΜΑΚΑ : | 1:1000, 1:500 |
| ΧΡΟΝΟΣ ΣΥΝΤΑΞΗΣ : | ΟΚΤΩΒΡΙΟΣ 97 |
| Υπογραφη | Σφραγιδα |

Αριθ. Τ.Κ. 135 (3)

Τροποποίηση του εγκεκριμένου ρυμοτομικού σχεδίου πόλης στα Ο.Τ. 1268 και 1303.

Ο ΝΟΜΑΡΧΗΣ ΜΑΓΝΗΣΙΑΣ

Έχοντας υπόψη:

1) Τις διατάξεις του από 17.7.23 Ν.Δ. «περί σχεδίων πόλεων και κωμών του κράτους» όπως τροποποιήθηκε και συμπληρώθηκε μεταγενέστερα.

2) Τις διατάξεις του Ν. 3200/55 «περί διοικητικής αποκεντρώσεως» όπως τροποποιήθηκαν και συμπληρώθηκαν με το Ν.Δ. 532/70.

3) Τις διατάξεις του Α.Ν. 314/68 όπως τροποποιήθηκαν και συμπληρώθηκαν με το Ν.Δ. 1018/71.

4) Τις διατάξεις του υπ' αριθ. 183/86 Π.Δ/τος.

5) Τον Οργανισμό Εσωτερικής Υπηρεσίας της Νομαρχιακής Αυτοδιοίκησης Μαγνησίας (ΦΕΚ 391Β'/11.5.95).

6) Το εγκεκριμένο ρυμοτομικό σχέδιο πόλης Βόλου.

7) Την υπ' αριθ. 232/98 απόφαση Δημοτικού Συμβουλίου Βόλου με την οποία γνωμοδοτεί για την τροποποίηση του εγκεκριμένου ρυμοτομικού σχεδίου Βόλου στα Ο.Τ. 1268 και 1303.

8) Τις οκτώ (8) ενστάσεις που υποβλήθηκαν κατά της 232/98 απόφασης Δημοτικού Συμβουλίου Βόλου.

9) Την 358/98 νέα απόφαση του Δημοτικού Συμβουλίου Βόλου με την οποία δεν κάνει δεκτές τις πιο πάνω ενστάσεις.

10) Την υπ' αριθ. 2/4.2.99 Θέμα 1ο γνωμοδότηση του Συμβουλίου Χωροταξίας Οικισμού και Περιβάλλοντος Ν. Μαγνησίας, αποφασίζουμε:

Εγκρίνουμε την τροποποίηση του εγκεκριμένου ρυμοτομικού σχεδίου στο πεδίον του Άρεως στα Ο.Τ. 1268 & 1303 που περικλείεται από τους δρόμους Αλαμάνας, Σέκερη, Αθηνών και ανωνύμου οδού και συγκεκριμένα λόγω αυξημένων αναγκών του Πανεπιστημίου την επέκταση των Πανεπιστημιακών χρήσεων προς την πλευρά του Πολυ - λειτουργικού πάρκου (εκθεσιακό κέντρο) με την κατάργηση της προβλεπόμενης θέσης της οδού Φιλικής Εταιρείας καθώς και του προβλεπόμενου κ.χ. και τον χαρακτηρισμό αυτών των χώρων ως «Πανεπιστημιακές εγκαταστάσεις όπως απεικονίζεται στο πρωτότυπο τοπ/φικό διάγραμμα με κλίμακα 1:500 που έχει θεωρηθεί από τον Δ/ντή στις 17.2.99 και αποτελεί αναπόσπαστο μέρος της απόφασης αυτής.


Από τις διατάξεις της απόφασης αυτής προκαλείται δαπάνη σε βάρος του προϋπολογισμού του Δήμου Βόλου το ύψος της οποίας δεν μπορεί να προσδιοριστεί.

Αμέσως μετά τη δημοσίευση της παρούσης στην Εφημερίδα της Κυβερνήσεως ακριβές αντίγραφο του πρωτοτύπου τοπογραφικού διαγράμματος που τη συνοδεύει θα αναρτηθεί στον πίνακα ανακοινώσεων του τμήματος Κτηματολογίου και Τοπογραφικών Εφαρμογών του Ν. Μαγνησίας, Ιωλκού 76, επί 15ήμερον για να λάβουν γνώση οι ενδιαφερόμενοι.

Η απόφαση αυτή να δημοσιευθεί στην Εφημερίδα της Κυβερνήσεως και ισχύει από την ημερομηνία δημοσίευσης.

Βόλος, 3 Μαρτίου 1999

Ο Νομάρχης
ΠΑΝΑΓΙΩΤΗΣ ΣΚΟΤΙΝΙΩΤΗΣ

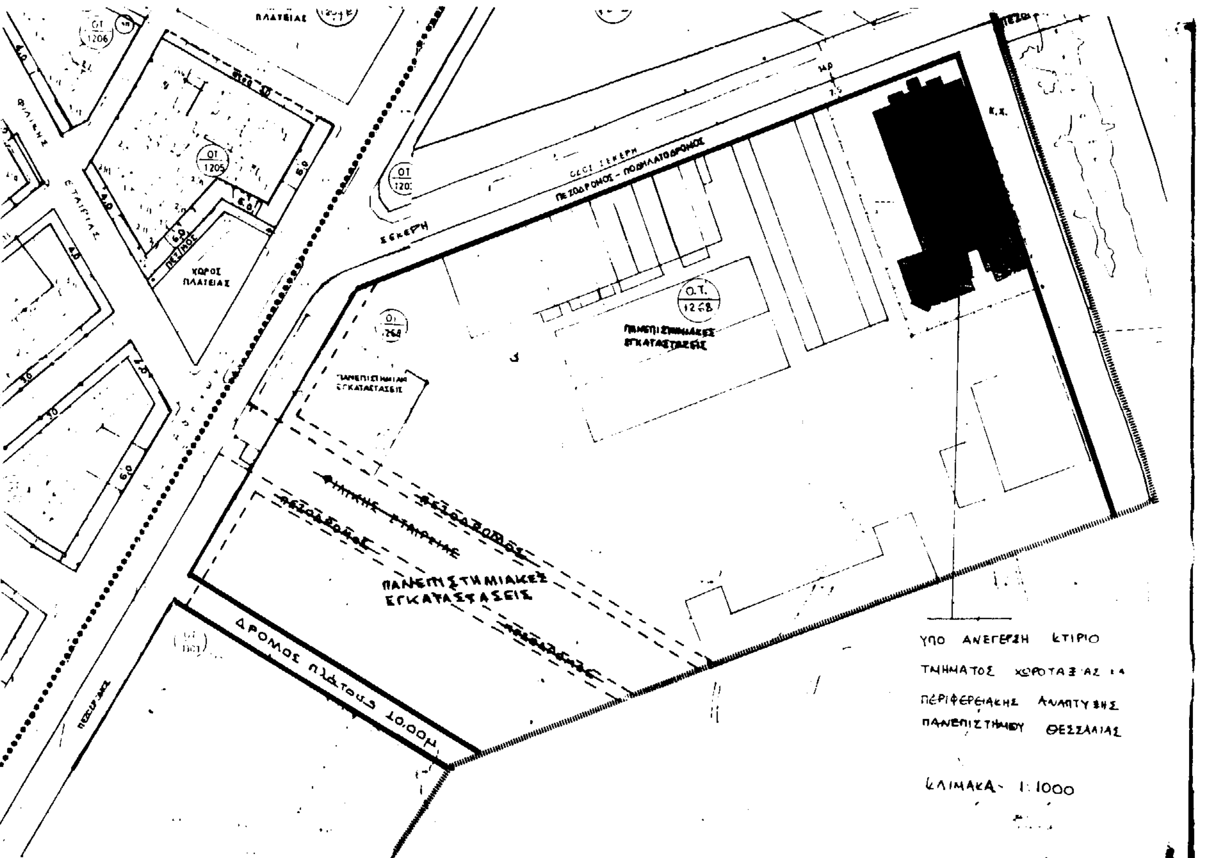


ΕΛΛΗΝΙΚΗ ΔΗΜΟΚΡΑΤΙΑ
ΝΟΜΑΡΧΙΑΚΗ ΑΥΤΟΔΙΟΙΚΗΣΗ ΜΑΓΝΗΣΙΑΣ
Δ/ΝΣΗ ΠΕΧΩΠΕ
ΤΜΗΜΑ ΠΟΛΕΟΔΟΜΙΑΣ ΚΑΙ ΠΟΛΕΟΔΟΜΙΚΩΝ ΕΦΑΡΜΟΓΩΝ

ΤΡΟΠΟΠΟΙΗΣΗ ΡΥΜΟΤΟΜΙΚΟΥ ΣΧΕΔΙΟΥ
ΠΟΛΗΣ ΒΟΛΟΥ ΣΤΑ Ο.Τ. 1268 & 1303

ΚΛΙΜΑΚΑ 1:500

ΘΕΩΡΗΣΗ
Ο Δ/ΝΤΗΣ ΠΕΧΩΠΕ
ΒΟΛΟΣ 17-2-99

ΜΑΓΓΟΣ ΒΑΙΟΣ
ΑΡΧΙΝΑΣ ΜΗΧΑΝΙΚΟΣ

ΕΘΝΙΚΟ ΤΥΠΟΓΡΑΦΕΙΟ
Για τεχνικούς λόγους στο σχεδιάγραμμα έγινε σμίκρυνση κατά ποσοστό 38 %

ΠΕΡΙΛΗΨΗ ΑΠΟΦΑΣΗΣ

Εγκρίνουμε την τροποποίηση του εγκεκριμένου ρυμοτομικού σχεδίου στο πεδίον του Άρεως στα Ο.Τ. 1268 & 1303 που περικλείεται από τους δρόμους Αλαμάνας, Σέκερη, Αθηνών και ανωνύμου οδού και εγκεκριμένα λόγω αυξημένων αναγκών του Πανεπιστημίου την επέκταση των Πανεπιστημιακών χρήσεων προς την πλευρά του Πολιτιστικού πάρκου (εκθεσιακό κέντρο) με την κατάργηση της προβλεπόμενης θέσης της οδού Φιλικής Εταιρείας καθώς και του προβλεπόμενου Κ.Χ. και τον χαρακτηρισμό αυτών των χώρων ως "Πανεπιστημιακές εγκαταστάσεις", όπως απεικονίζεται στο πρωτότυπο τοπογραφικό διάγραμμα με κλίμακα 1:500 που έχει θεωρηθεί από τον Δ/ντή στις 17-2-99 και αποτελεί αναπόσπαστο μέρος της απόφασης αυτής.

... ΤΚ 156 απόφασης

ΒΟΛΟΣ 3-3-1999

Ο ΝΟΜΑΡΧΗΣ ΜΑΓΝΗΣΙΑΣ

## ΑΝΑΚΟΙΝΩΣΕΙΣ

Αριθ. Δ12/0/32040 (4)

Παρακατάθεση αποζημίωσης ακινήτων που έχουν ρυμοτομηθεί με το εγκεκριμένο ρυμοτομικό σχέδιο για τη διεύρυνση της Λεωφόρου Κηφισού στο τμήμα της από Σικυώνος μέχρι Αγ. Παύλου στο Δήμο Περιστερίου σύμφωνα με τις ενδείξεις της πράξης αναλογισμού 35/95.

### Ο ΥΠΟΥΡΓΟΣ ΠΕΡΙΒΑΛΛΟΝΤΟΣ, ΧΩΡΟΤΑΞΙΑΣ ΚΑΙ ΔΗΜΟΣΙΩΝ ΕΡΓΩΝ

Έχοντας υπόψη:

1) Τις διατάξεις του Ν.Δ. 17.7.1923 «περί σχεδίων πόλεων κωμών κ.λπ.» (ΦΕΚ 228Α'/23) και του άρθρου 5 του Ν. 653/77 (ΦΕΚ 214Α').

2) Τις διατάξεις του Ν.Δ/τος 797/71 «περί αναγκαστικών απαλλοτριώσεων» (ΦΕΚ 1Α/71).

3) Τις διατάξεις του άρθρου 6 του Ν. 5269/31.

4) Την εξουσιοδοτική απόφαση του Υπουργού ΠΕΧΩΔΕ Δ17/01/79/Φ.2.2.1./24.8.89 ΦΕΚ 666Β'.

5) Τις διατάξεις του Π.Δ. 69/88 (ΦΕΚ 28Α) «Περί οργανισμού Γ.Γ.Δ.Ε. του ΥΠΕΧΩΔΕ.

6) Τον πίνακα υπολογισμού - παρακατάθεσης της αποζημίωσης με ημερομηνία 28.9.98 που συντάχθηκε με βάση την απόφαση 438/1998 του Μονομελούς Πρωτοδικείου Αθήνας για ακίνητα που ρυμοτομήθηκαν για τη διεύρυνση της Λεωφόρου Κηφισού στο τμήμα της από Σικυώνος μέχρι Αγ. Παύλου στο Δήμο Περιστερίου σύμφωνα με τις ενδείξεις της πράξης αναλογισμού 35/95, ειδοποιούμε:

Τα πρόσωπα που έχουν ή αξιώνουν εμπράγματα δικαιώματα στα παραπάνω ακίνητα που έχουν ρυμοτομηθεί όπως σημειώνονται στα στοιχεία προδικασίας του άρθρου 5 του Ν. 653/77 ότι η αποζημίωση για τα ακίνητα αυτά έχει κατατεθεί στο Ταμείο Παρακαταθηκών και Δανείων, ύστερα από το συμψηφισμό δικαιωμάτων και υποχρεώσεων που προβλέπει το άρθρο 6 του Ν. 5269/31 με την έκδοση του γραμματίου παρακαταθήκης 4614/18.2.99 για συνολικό ποσό 130.347.588.

Η παρακατάθεση της αποζημίωσης έγινε υπέρ των προσώπων που αναγράφονται παρακάτω και θα καταβληθεί στα πρόσωπα που θα αναγνωρισθούν δικαιούχοι.

Η απόφαση αυτή να δημοσιευθεί στην Εφημερίδα της Κυβερνήσεως.

Αθήνα, 15 Μαρτίου 1999

Με εντολή Υπουργού
Ο Διευθυντής
ΚΩΝ. ΔΕΣΥΠΡΗΣ

ΑΠΟ ΤΟ ΕΘΝΙΚΟ ΤΥΠΟΓΡΑΦΕΙΟ